Zadanie IV

TBS ABK

przyłącze do bud nr 101
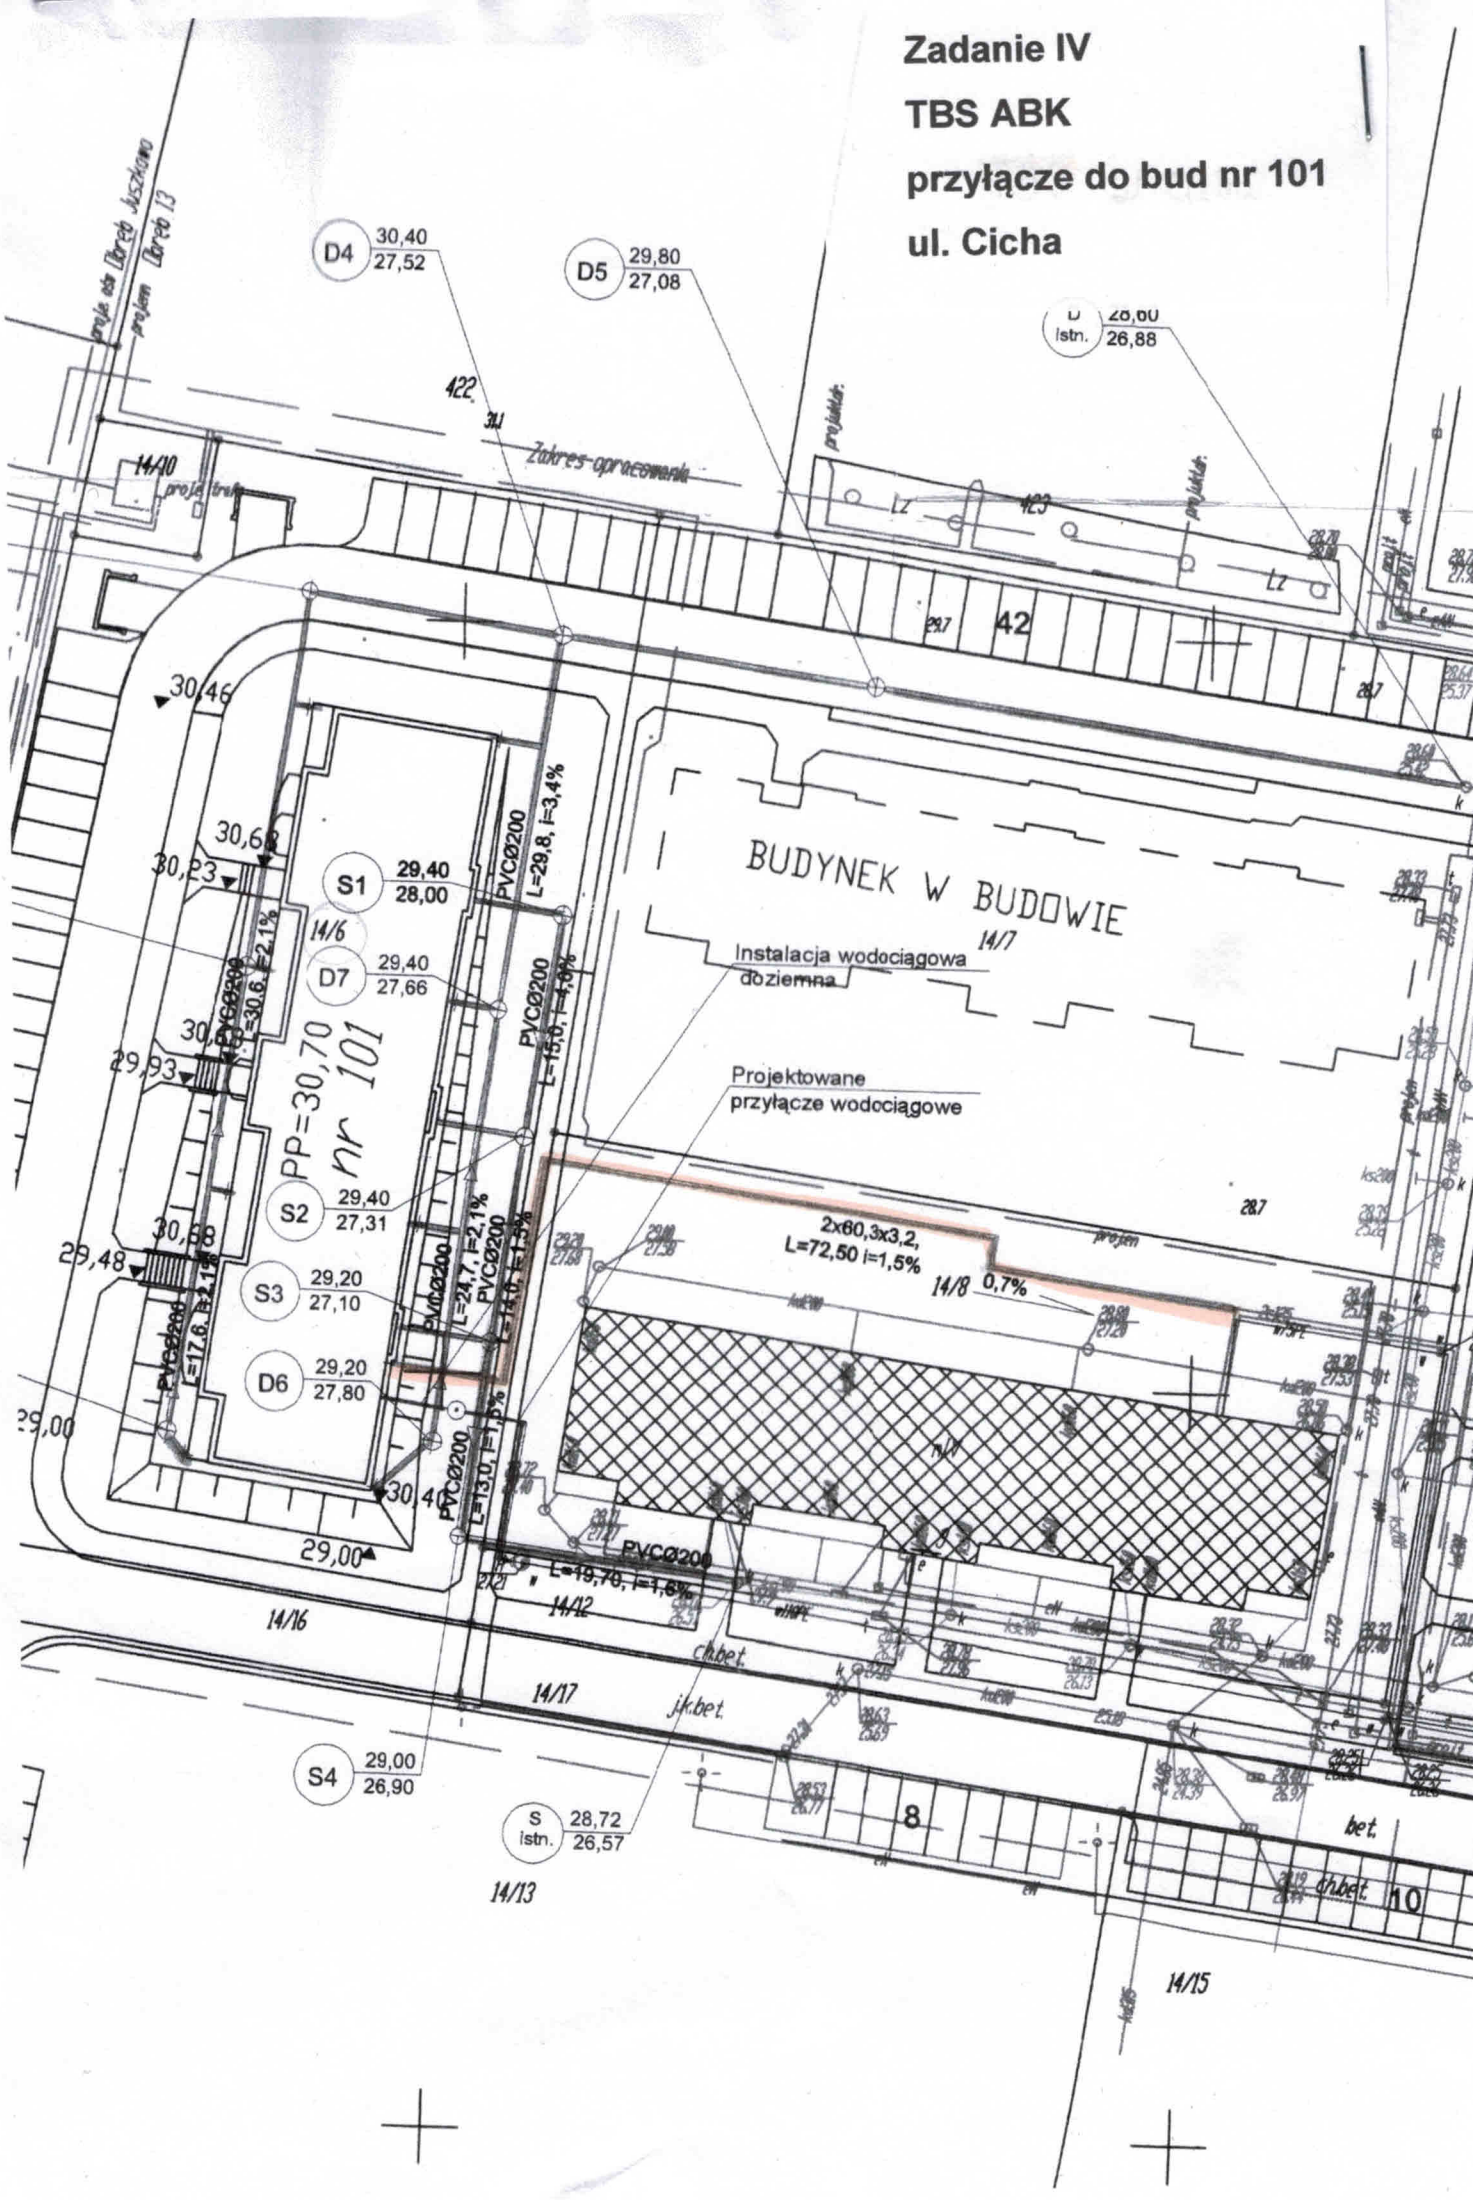
ul. Cicha