Zadanie I

„DOMO"

sieci i przyłącza bud nr 3 i 6
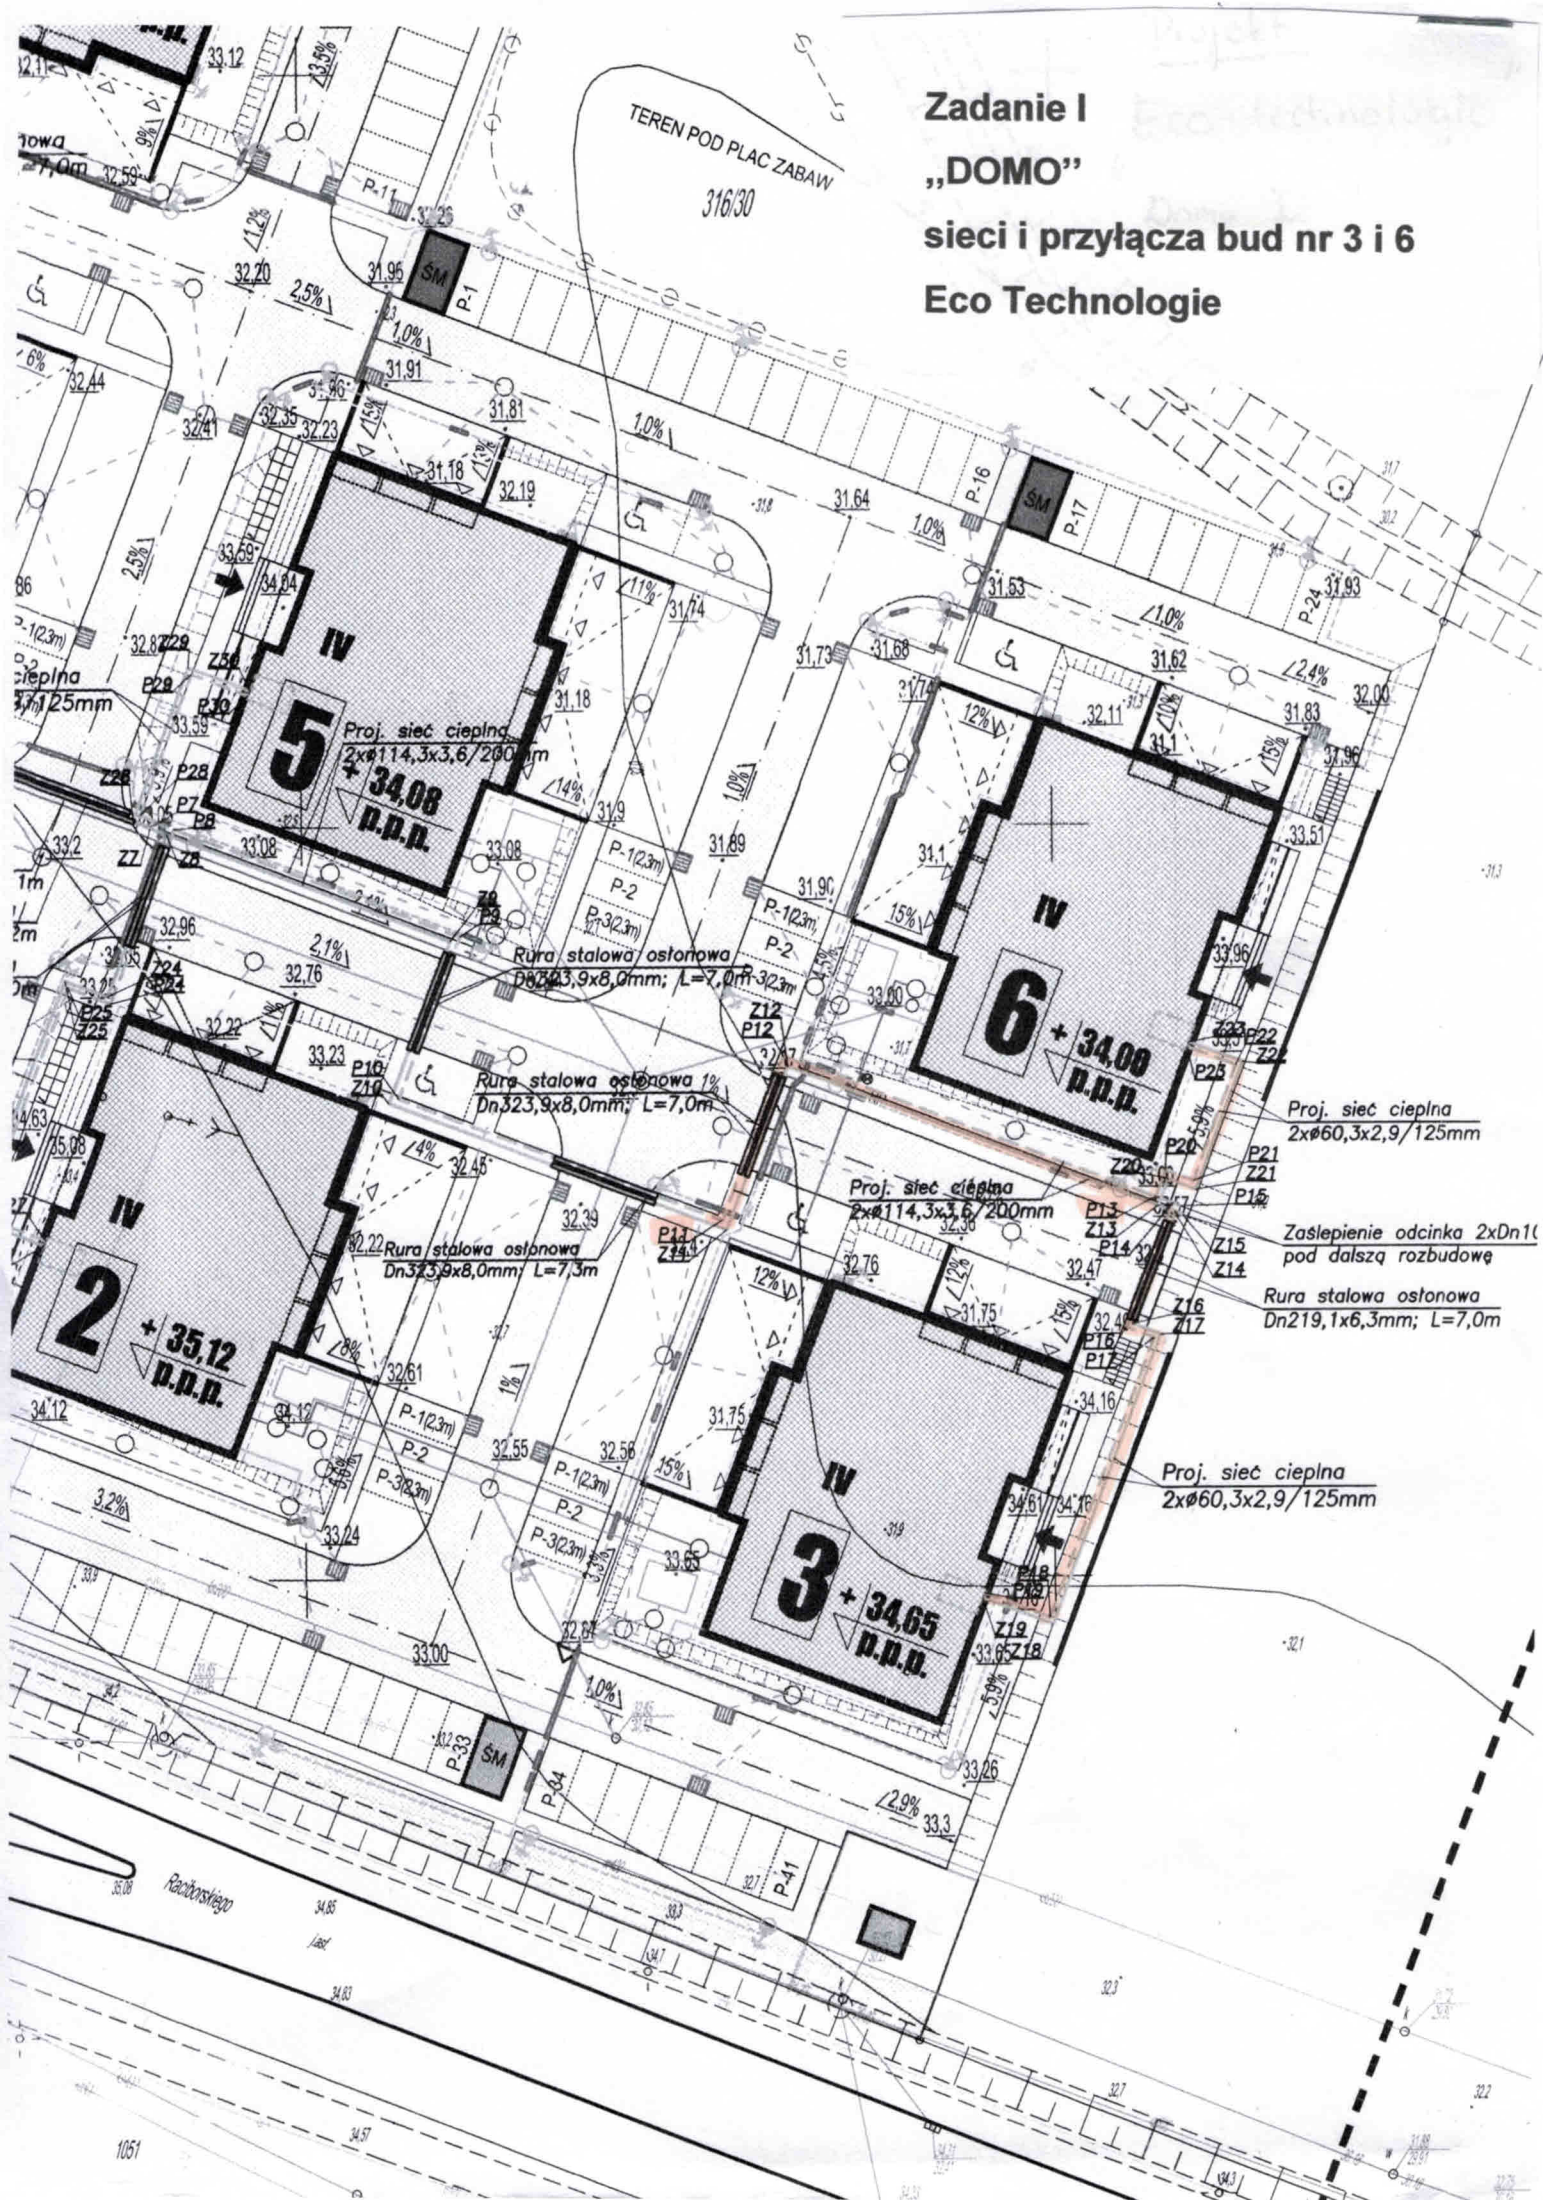
Eco Technologie