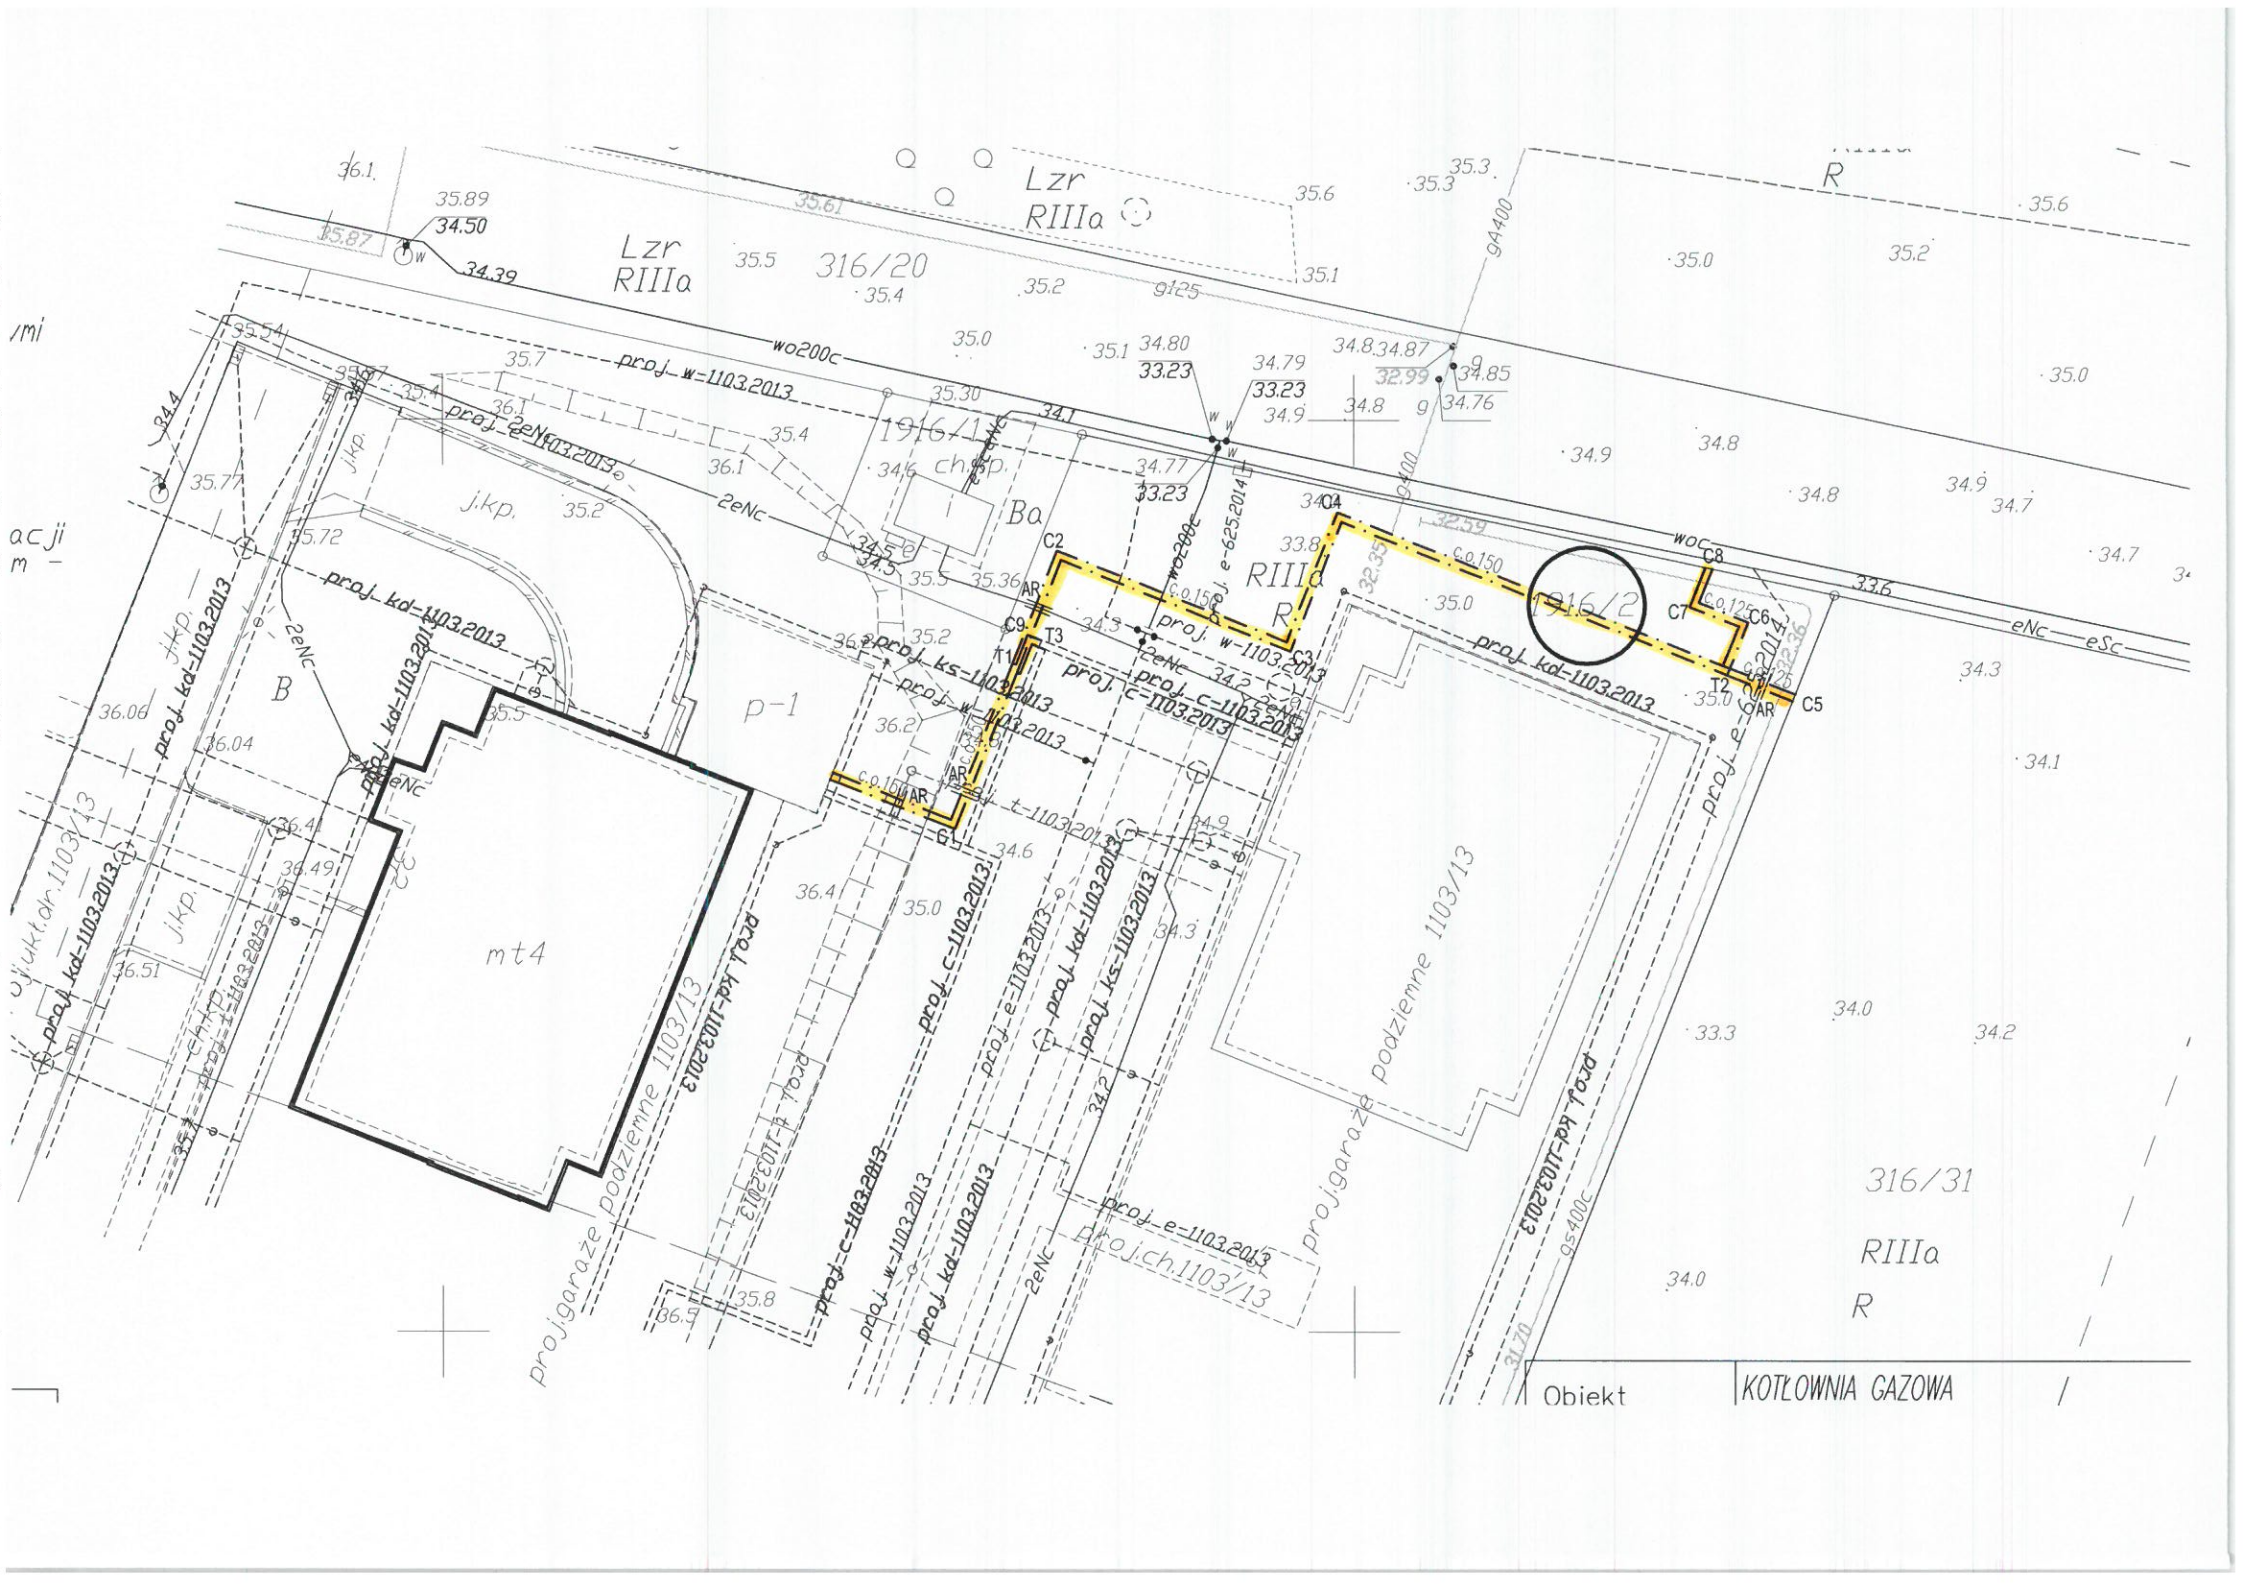
Lzr RIIIa
316/20
Lzr RIIIa
R
316/1
ch.kp.
Ba
316/2
RIIIa
R
316/31
RIIIa
R
j.kp.
B
p-1
mt4
proj.garaże podziemne 1103/13
proj.ch.1103/13
proj.garaże podziemne 1103/13
proj. w-1103.2013
proj. kd-1103.2013
proj. e-1103.2013
proj. c-1103.2013
proj. ks-1103.2013
proj. e-625.2014
2eNc
wo200c
g400
g125
C1
C2
C3
C4
C5
C6
C7
C8
C9
T1
T2
T3
AR
Obiekt
KOTŁOWNIA GAZOWA