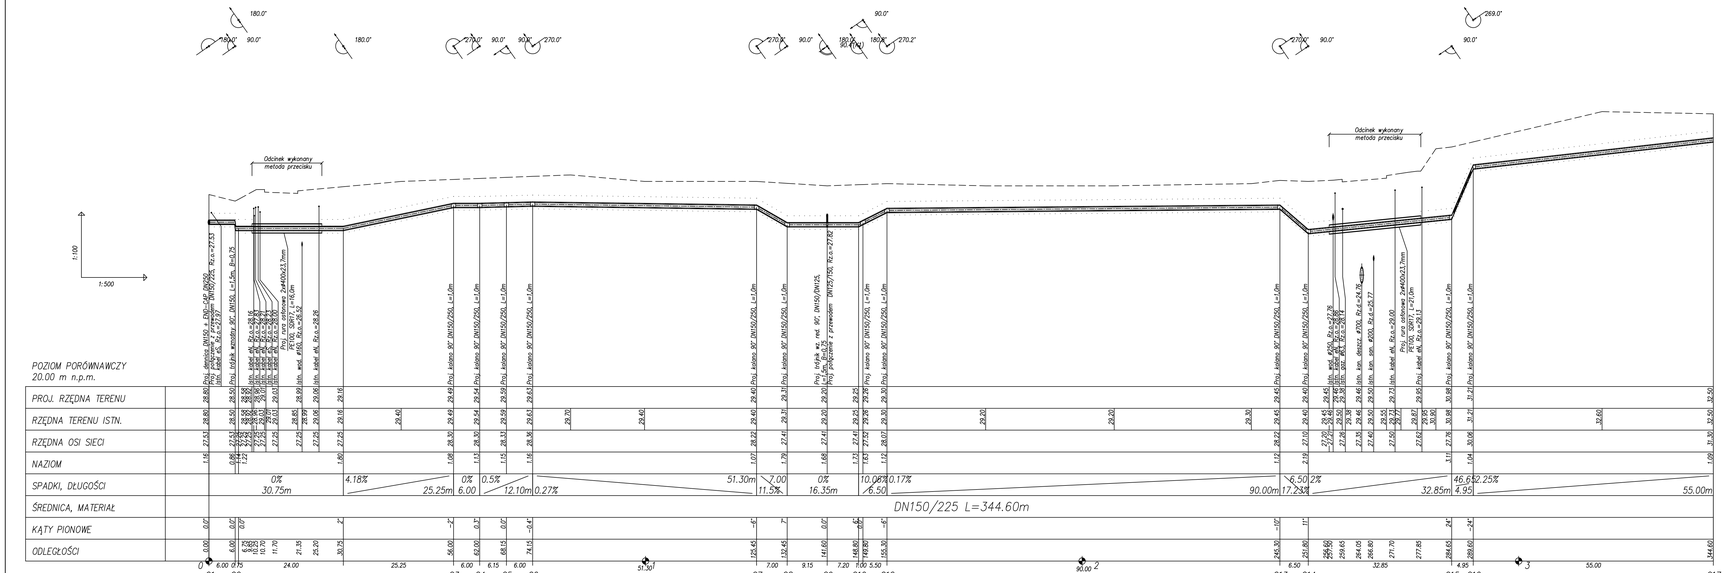

UWAGA:

1. Pod przewody wykonać podsypkę piaskową o uziarnieniu 0,25–2mm i grubości 10cm.
2. Przewody do wysokości 30cm zasypać piaskiem o uziarnieniu 0,25–2mm.
3. Przed przystąpieniem do robót należy wykonać przekopy próbne i stokalizować istniejące uzbrojenie terenu.