Przyłącze ciepłownicze do budynku nr (B6)B

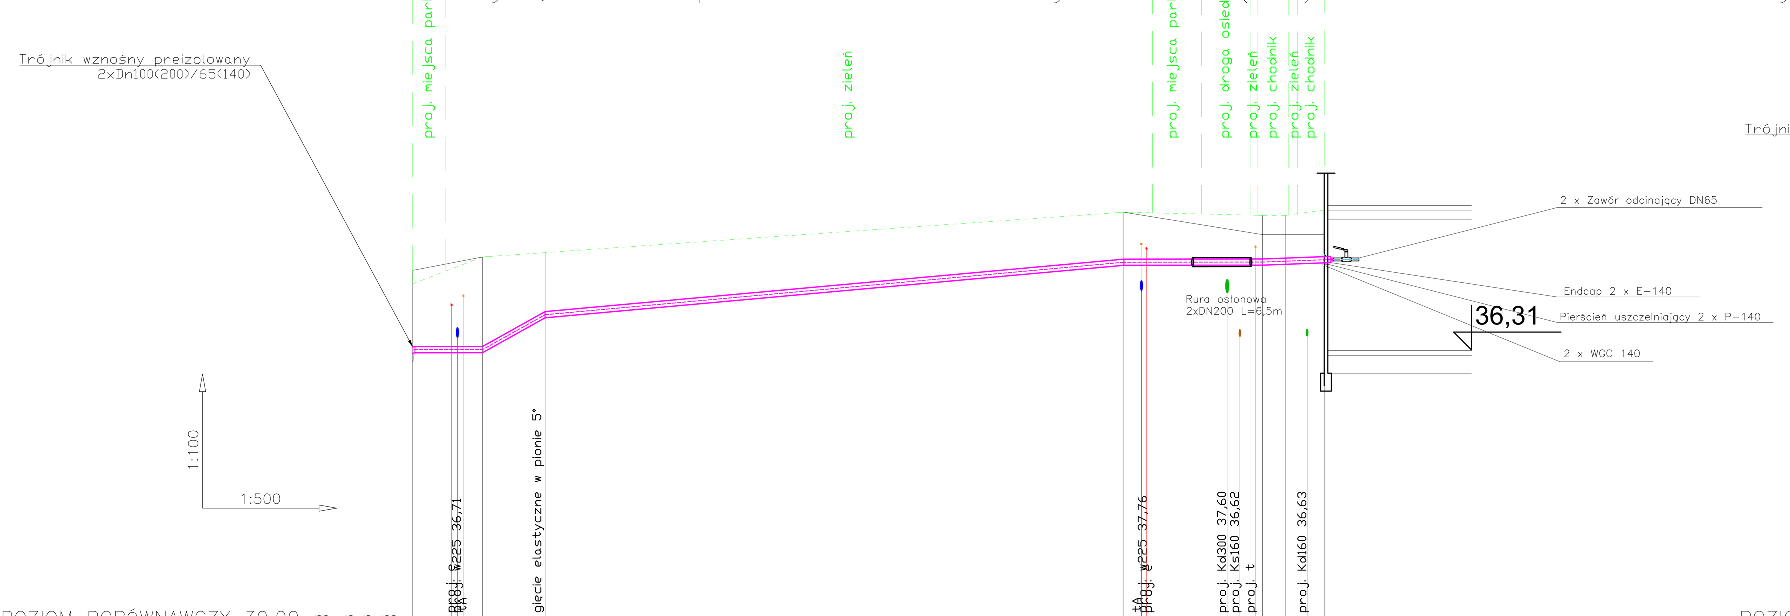

POZIOM PORÓWNAWCZY 30,00 m n.p.m.

RZĘDNA TERENU ISTNIEJĄCEGO	38,10	38,40	38,50	39,40		38,90	38,90	38,90
RZĘDNA TERENU PROJEKTOWANEGO	37,80	38,40	38,50	39,40		39,33	39,33	39,45
RZĘDNA OSI RUR	36,15 36,33	36,33	37,10	38,28	38,28	38,29	38,31	38,34
RZĘDNA DNA WYKOPU	36,16	36,16	36,93	38,11		38,12	38,14	38,17
PRZYKRYCIE RUROCIĄGU	1,40	2,00	1,33	1,05		0,97	0,95	1,04
GŁĘBOKOŚĆ WYKOPU	1,64	2,24	1,57	1,29		1,21	1,19	1,28
ŚREDNICA MATERIAŁ	Rura preizolowana Dn2x65/140							
SPADKI, DŁUGOŚCI		11,0% 7,0	1,8% 64,7		0,6‰ 15,5		7,2‰ 6,9	
ODLEGŁOŚCI	0,0	7,8	14,8	79,5		95,0	97,6	101,9

L 7,8 L1 7,0 64,7 L2 15,5 L3 2,6 L4 4,3 w(B6)B

Przyłącze ciepł. do budynku nr (B3)D

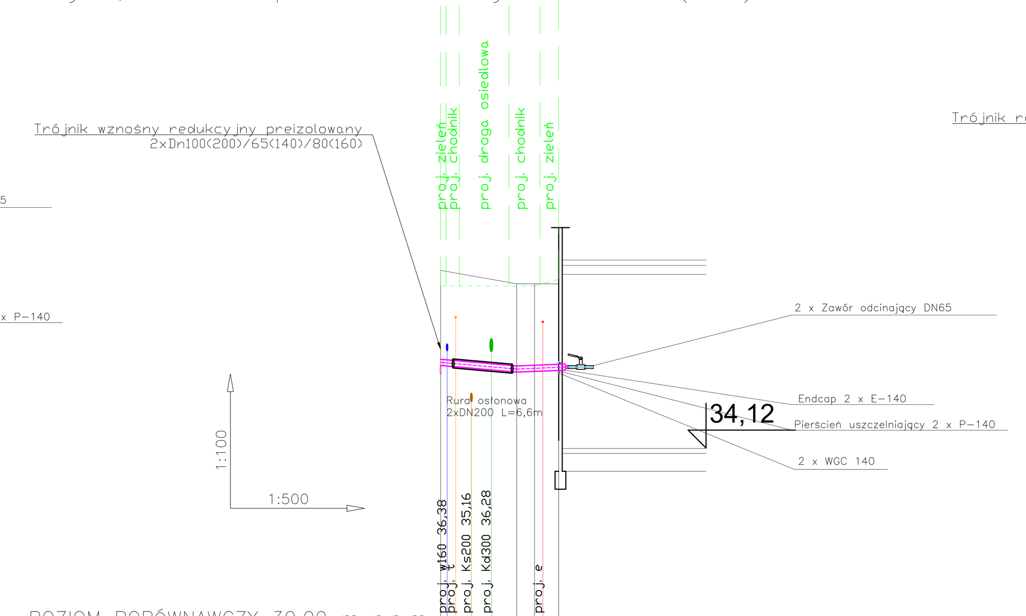

POZIOM PORÓWNAWCZY 30,00 m n.p.m.

RZĘDNA TERENU ISTNIEJĄCEGO	38,10	37,80	37,80	37,80
RZĘDNA TERENU PROJEKTOWANEGO	37,75	37,75	37,75	37,90
RZĘDNA OSI RUR	35,87 36,04 36,02	35,90	35,91	35,93
RZĘDNA DNA WYKOPU	35,87	35,73	35,74	35,76
PRZYKRYCIE RUROCIĄGU	1,64	1,78	1,77	1,90
GŁĘBOKOŚĆ WYKOPU	1,88	2,02	2,01	2,14
ŚREDNICA MATERIAŁ	Rura preiz. Dn2x65/140			
SPADKI, DŁUGOŚCI	1,6% 8,5		6,4‰ 4,7	
ODLEGŁOŚCI	0,0	8,5	10,5	13,2

M 8,5 M1 M2 2 w(B3)D

Przyłącze ciepł. do budynku nr (B4)C

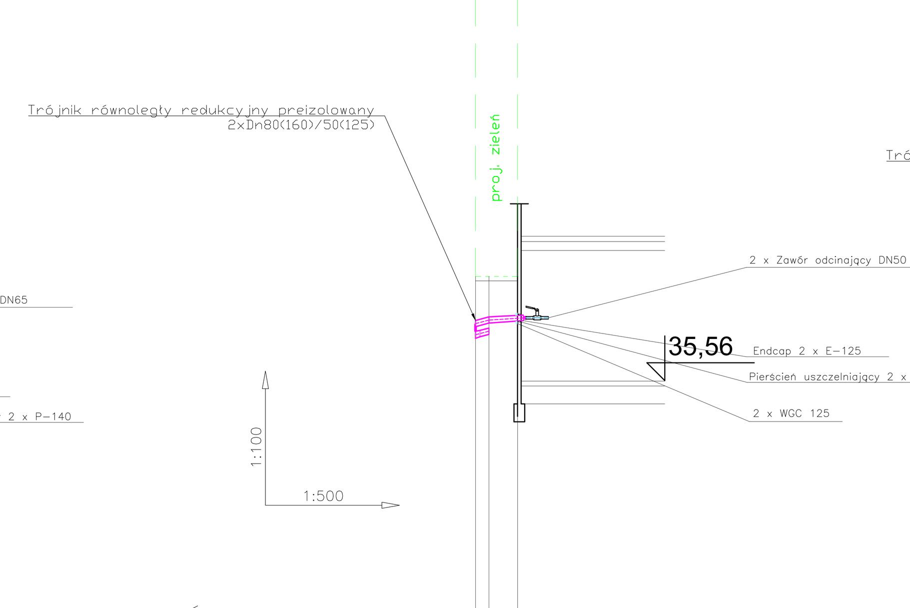

POZIOM PORÓWNAWCZY 30,00 m n.p.m.

RZĘDNA TERENU ISTNIEJĄCEGO	37,80	37,80	37,80
RZĘDNA TERENU PROJEKTOWANEGO	37,90	37,90	37,90
RZĘDNA OSI RUR	36,60 36,85	36,92	36,96
RZĘDNA DNA WYKOPU	36,68	36,75	36,79
PRZYKRYCIE RUROCIĄGU	0,99	0,92	0,88
GŁĘBOKOŚĆ WYKOPU	1,22	1,15	1,11
ŚREDNICA MATERIAŁ	Rura preiz. Dn2x50/125		
SPADKI, DŁUGOŚCI	4,7% 1,5	1,3% 3,2	
ODLEGŁOŚCI	0,0	1,5	4,7

N N1 3,2 w(B4)C

Przyłącze ciepł. do budynku nr (B5)G

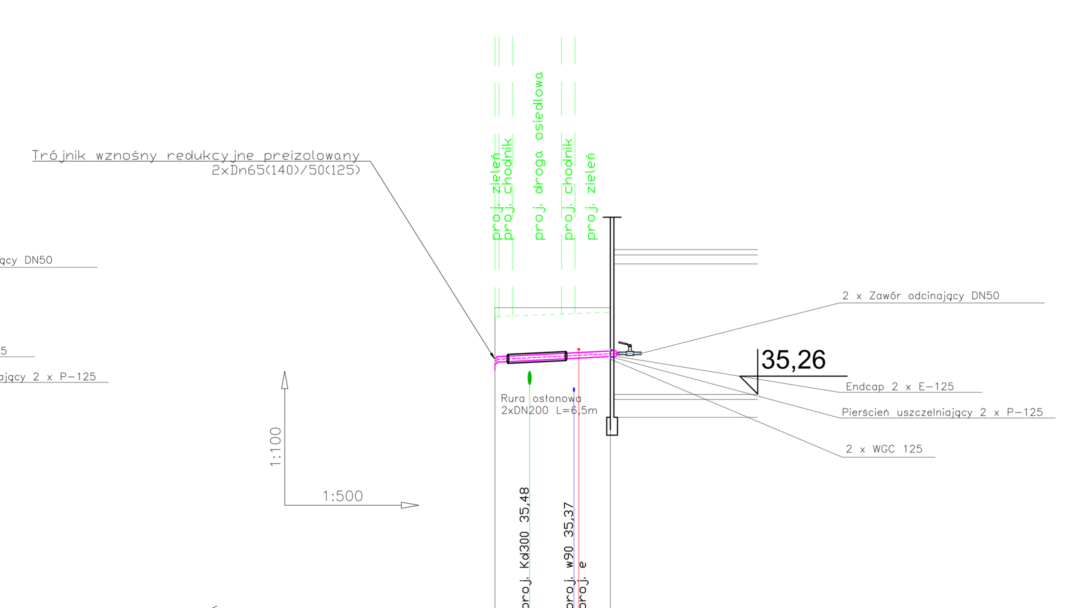

POZIOM PORÓWNAWCZY 30,00 m n.p.m.

RZĘDNA TERENU ISTNIEJĄCEGO	37,20		37,20
RZĘDNA TERENU PROJEKTOWANEGO	37,00		37,10
RZĘDNA OSI RUR	35,85 36,04 36,06	36,12	36,17
RZĘDNA DNA WYKOPU	35,87		36,00
PRZYKRYCIE RUROCIĄGU	0,90		0,87
GŁĘBOKOŚĆ WYKOPU	1,13		1,10
ŚREDNICA MATERIAŁ	Rura preiz. Dn2x50/125		
SPADKI, DŁUGOŚCI	1,0% 12,9		
ODLEGŁOŚCI	0,0		12,9

Y 12,9 w(B5)G

LEGENDA:

- TEREN ISTNIEJĄCY
- TEREN PROJEKTOWANY

Stadium:	**Projekt budowlany budowy osiedlowej sieci ciepłowniczej wraz z przyłączami do budynków przy ul. Raciborskiego w Pruszczu Gdańskim**
Zleceniobiorca: **MP INSTAL**	**ul. Cicha Pruszcz Gdański**
Inwestor: **Pruszczańske Przedsiębiorstwo Ciepłownicze "PEC" Sp. z o.o. ul. Tysiąclecia 16 83-000 Pruszcz Gdański**	Rysunek: **Profil przyłączy ciepłowniczych do bud. (B6)B, (B3)D, (B4)C, (B5)G** — Data: 28.06.2021r. — Nr rys: 4
Projektant: **mgr inż. Monika Papierowska** branża instalacyjna nr upr. 73/Gd/01 — Podpis:	Skala: 1:500
Sprawdzający: **mgr inż. Małgorzata Ziółkowska-Pamuła** branża instalacyjna nr upr. POM/0225/PWOS/10 — Podpis:	