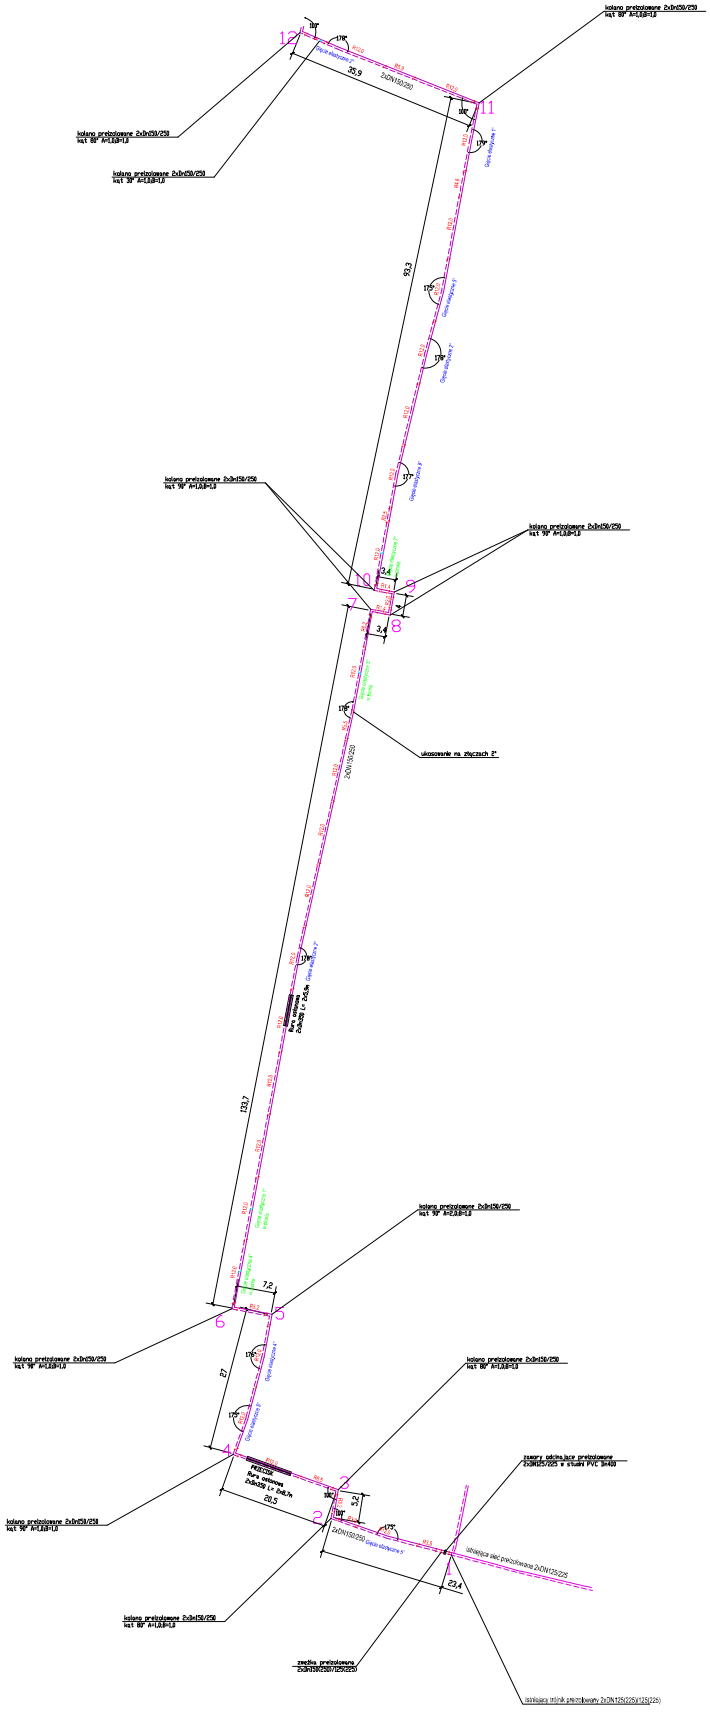
kolano prefabrykowane 2xDn150/250 kąt 90° A=1,0/B=1,0